



Résidence BALKISS au lotissement KAHENA

LOT UBa / 6, sis au lotissement KAHNA, à MORNAGUIA


Bloc A N00 A01 ECH: 1/50

Surfaces

Tableau des surfaces nettes A01


| Nom | Surface |
|-------------|----------------------|
| Séjour | 16.04 m ² |
| Cuisine | 7.46 m ² |
| Circulation | 6.57 m ² |
| Chambre_01 | 10.60 m ² |
| Chambre_02 | 8.97 m ² |
| SdE | 4.11 m ² |
| Séchoir | 1.38 m ² |
| Terrasse | 2.96 m ² |
| | 58.09 m ² |

Synoptique

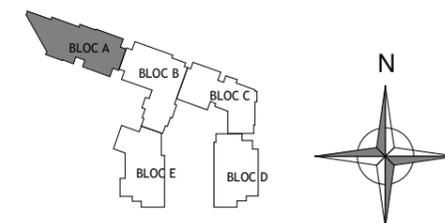

Architecte : GHASSEN OUEDERNI

76, Avenue Habib BOURGUIBA
Apt A1-1, 2080 ARIANA
Tel : 21 76 79 19
agence@polyline-architecture.com

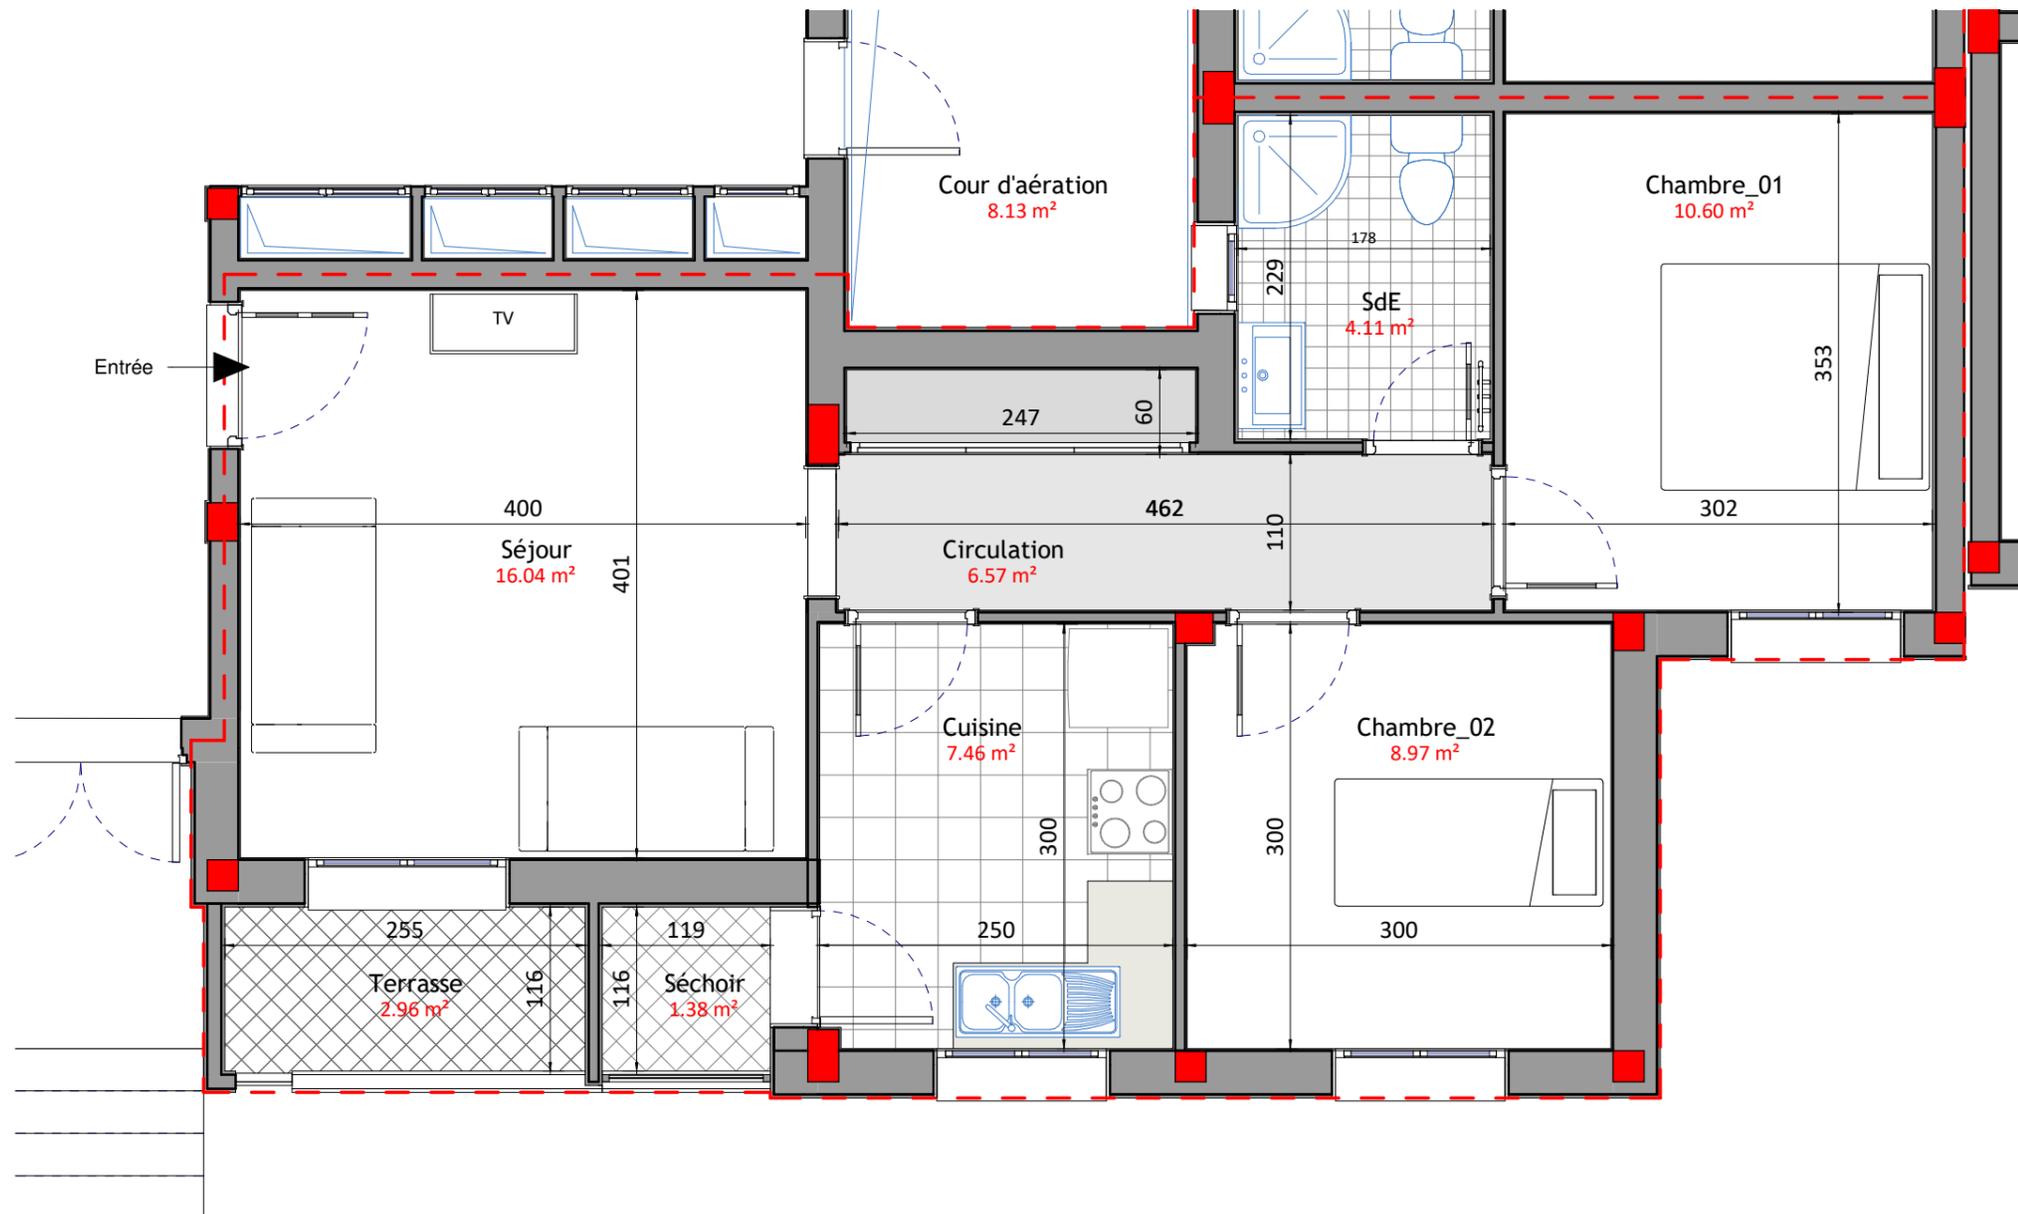

Surfaces brutes appartement A01

| Niveau | Désignation de la surface | Surface |
|------------------------|---------------------------------------|----------------------|
| Niveau Rez-de-Chaussée | Surface d'appartement avec séchoir HO | 67.00 m ² |
| Niveau Rez-de-Chaussée | Surface terrasse couverte | 3.54 m ² |
| | | 70.54 m ² |