

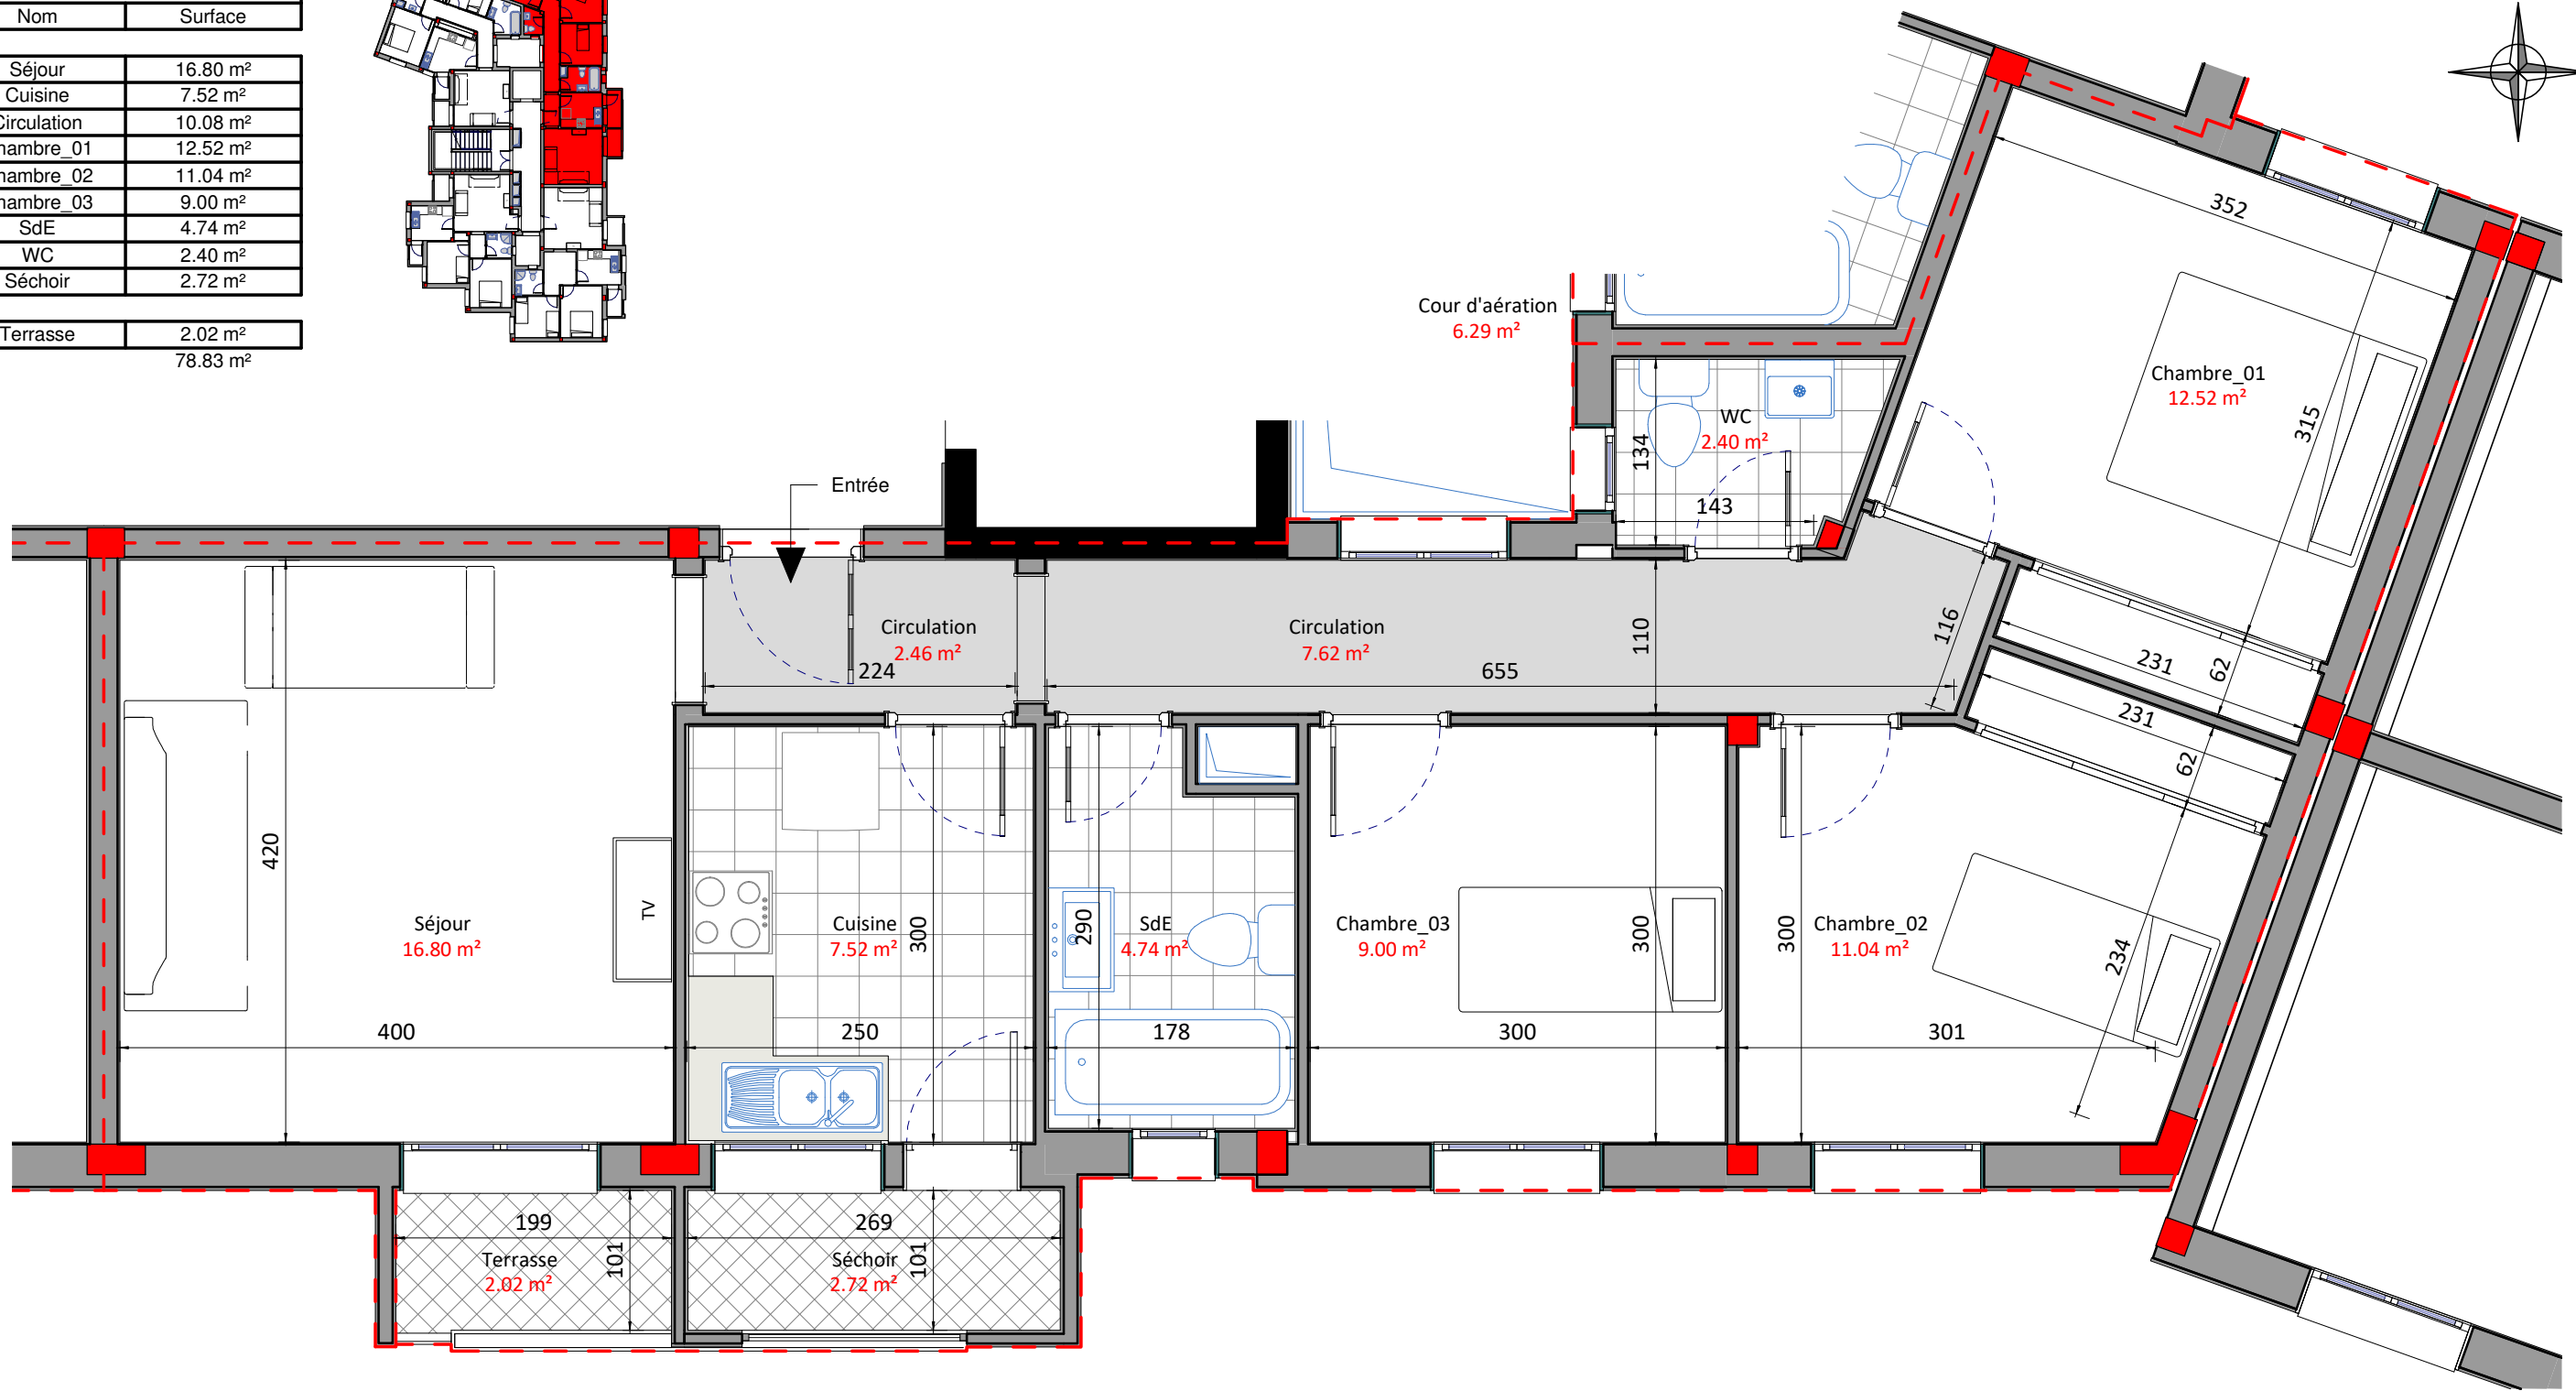


Tableau des surfaces nettes  
E11

Nom	Surface
Séjour	16.80 m <sup>2</sup>
Cuisine	7.52 m <sup>2</sup>
Circulation	10.08 m <sup>2</sup>
Chambre_01	12.52 m <sup>2</sup>
Chambre_02	11.04 m <sup>2</sup>
Chambre_03	9.00 m <sup>2</sup>
SdE	4.74 m <sup>2</sup>
WC	2.40 m <sup>2</sup>
Séchoir	2.72 m <sup>2</sup>
Terrasse	2.02 m <sup>2</sup>
<b>Total</b>	<b>78.83 m<sup>2</sup></b>

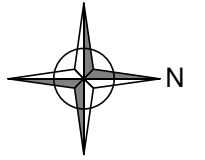

**SOCIETE NATIONALE IMMOBILIERE DE  
TUNISIE (SNIT)**

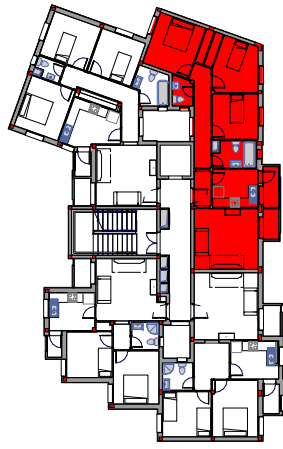

**Résidence BALKISS au lotissement KAHENA**

LOT UBa / 6, sis au lotissement KAHNA, à MORNAGUIA

Bloc E


N 01

E11

ECH: 1/50

Synoptique

Surfaces brutes appartement E11		
Niveau	Désignation de la surface	Surface
Niveau 1er Etage	Surface d'appartement avec séchoir HO	92.60 m <sup>2</sup>
Niveau 1er Etage	Surface terrasse couverte	2.29 m <sup>2</sup>
Total général: 2		

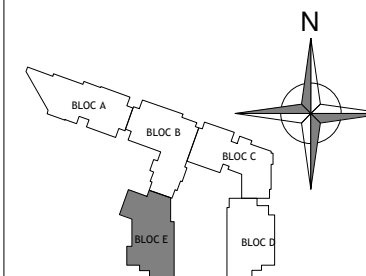

**Architecte : GHASSEN OUEDERNI**

76, Avenue Habib BOURGUIBA  
Apt A1-1, 2080 ARIANA  
Tel : 21 76 79 19  
agence@polyline-architecture.com